


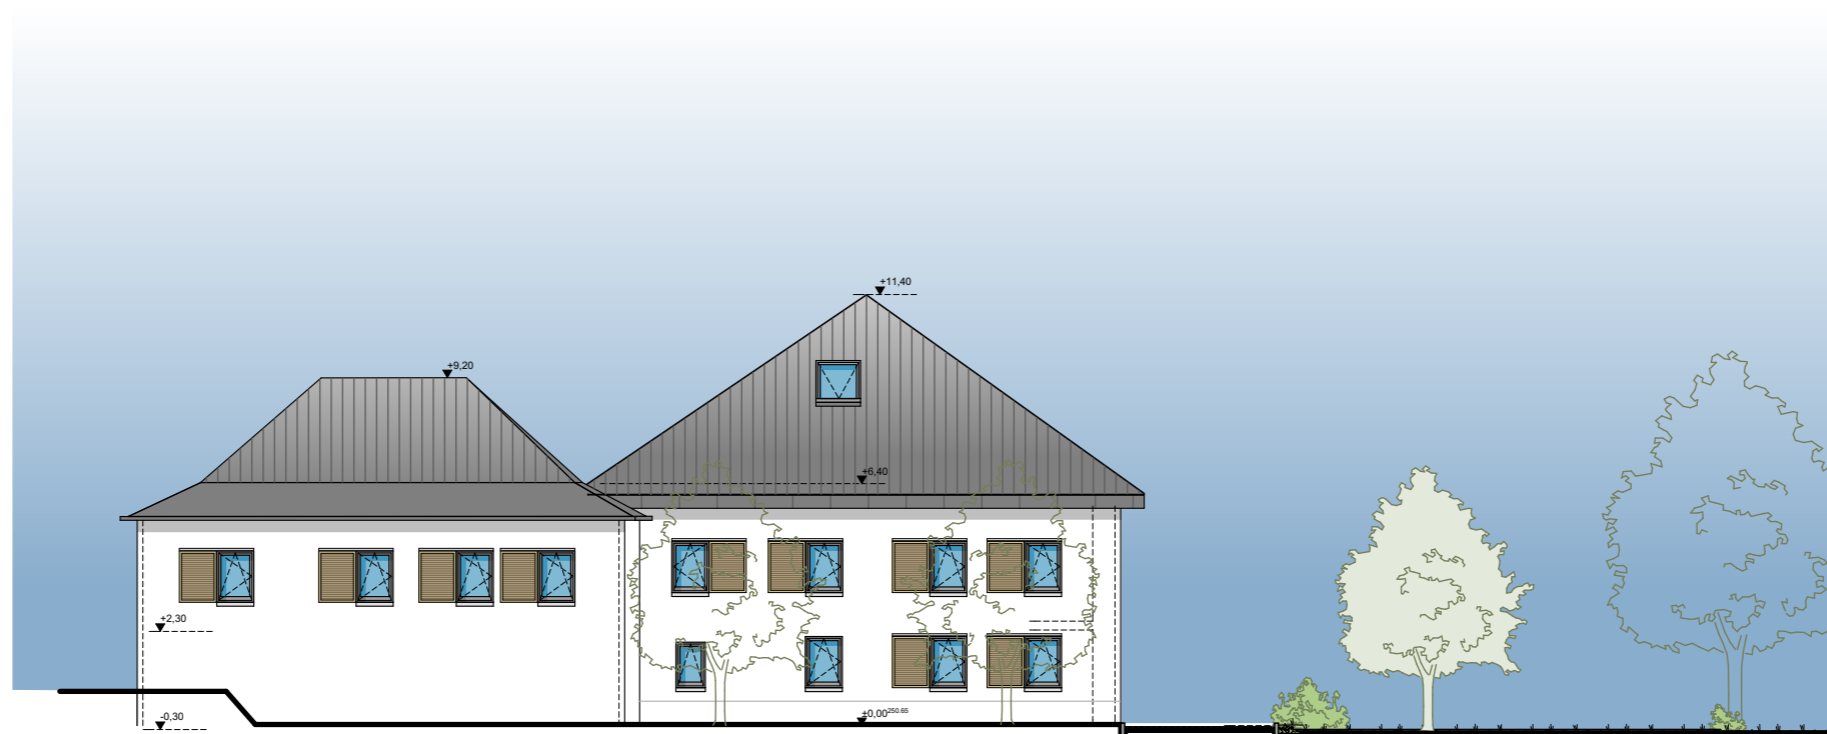

*Façade sud-ouest*



*Façade sud-est*

## Elévations des façades