



vue côté rue  
élévation sud-ouest




VUE SUR NOUVELLE INFRASTRUCTURE PSYCHO-PEDAGOGIQUE

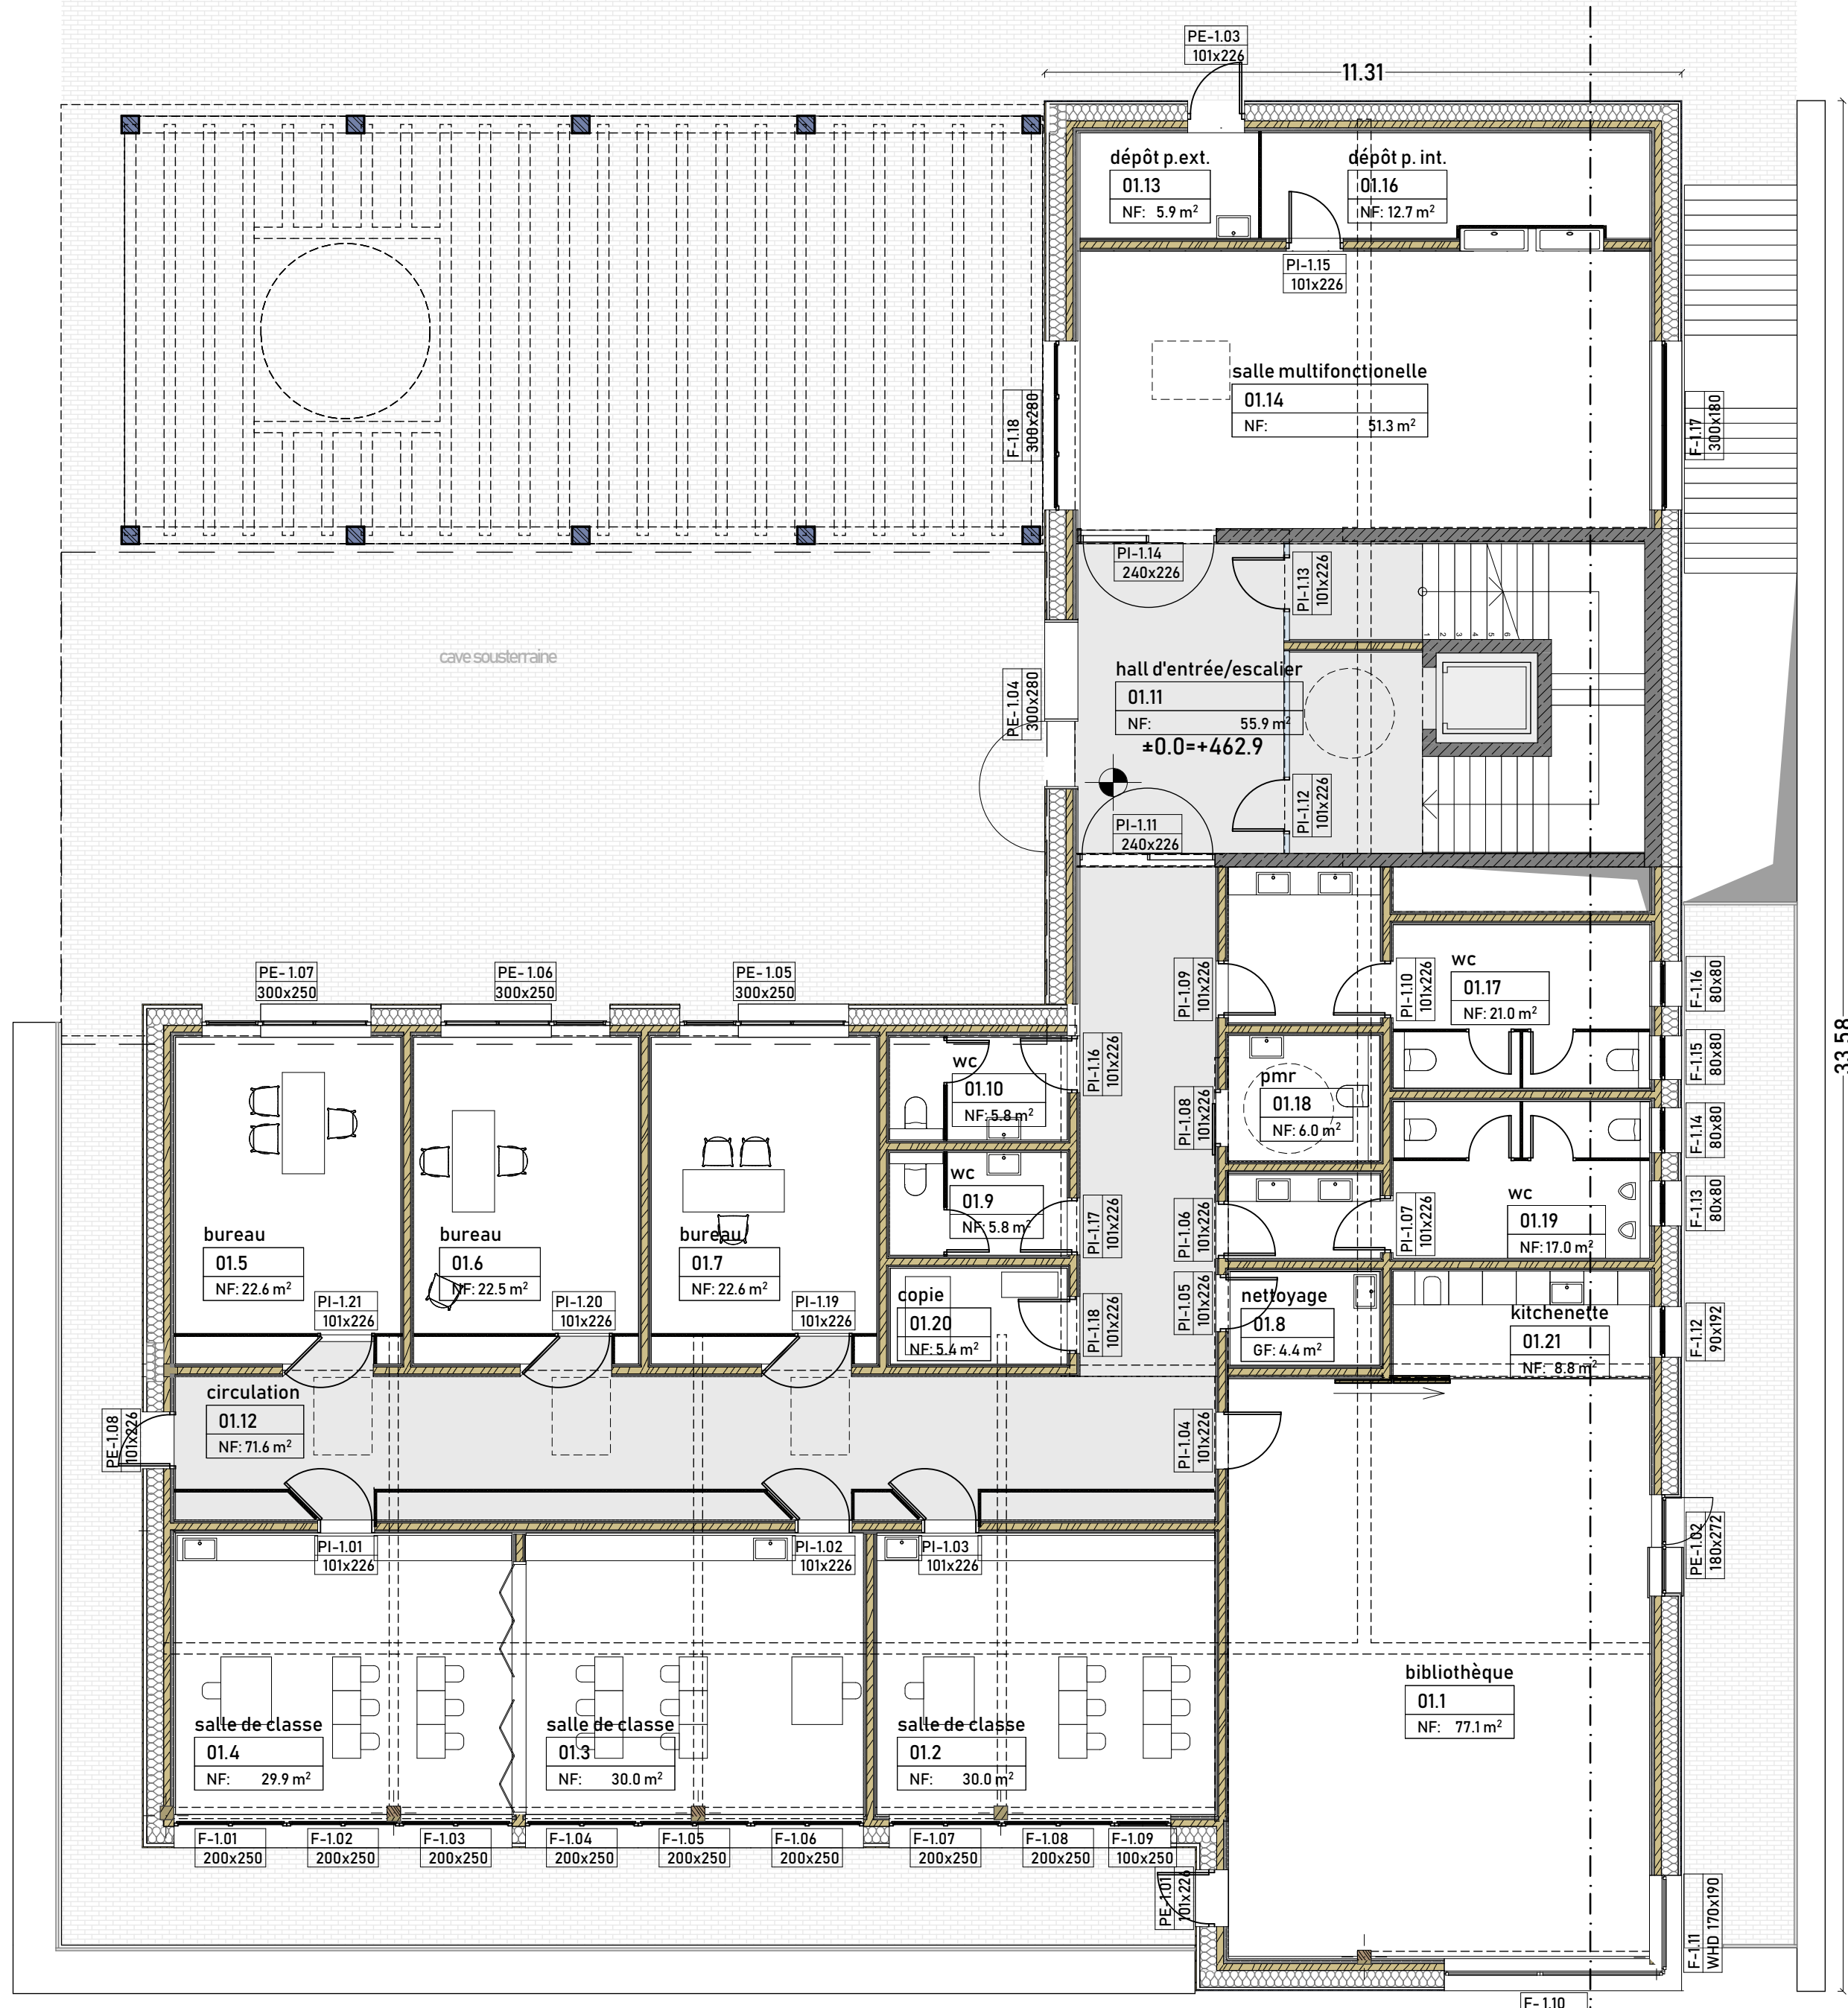


étage 0

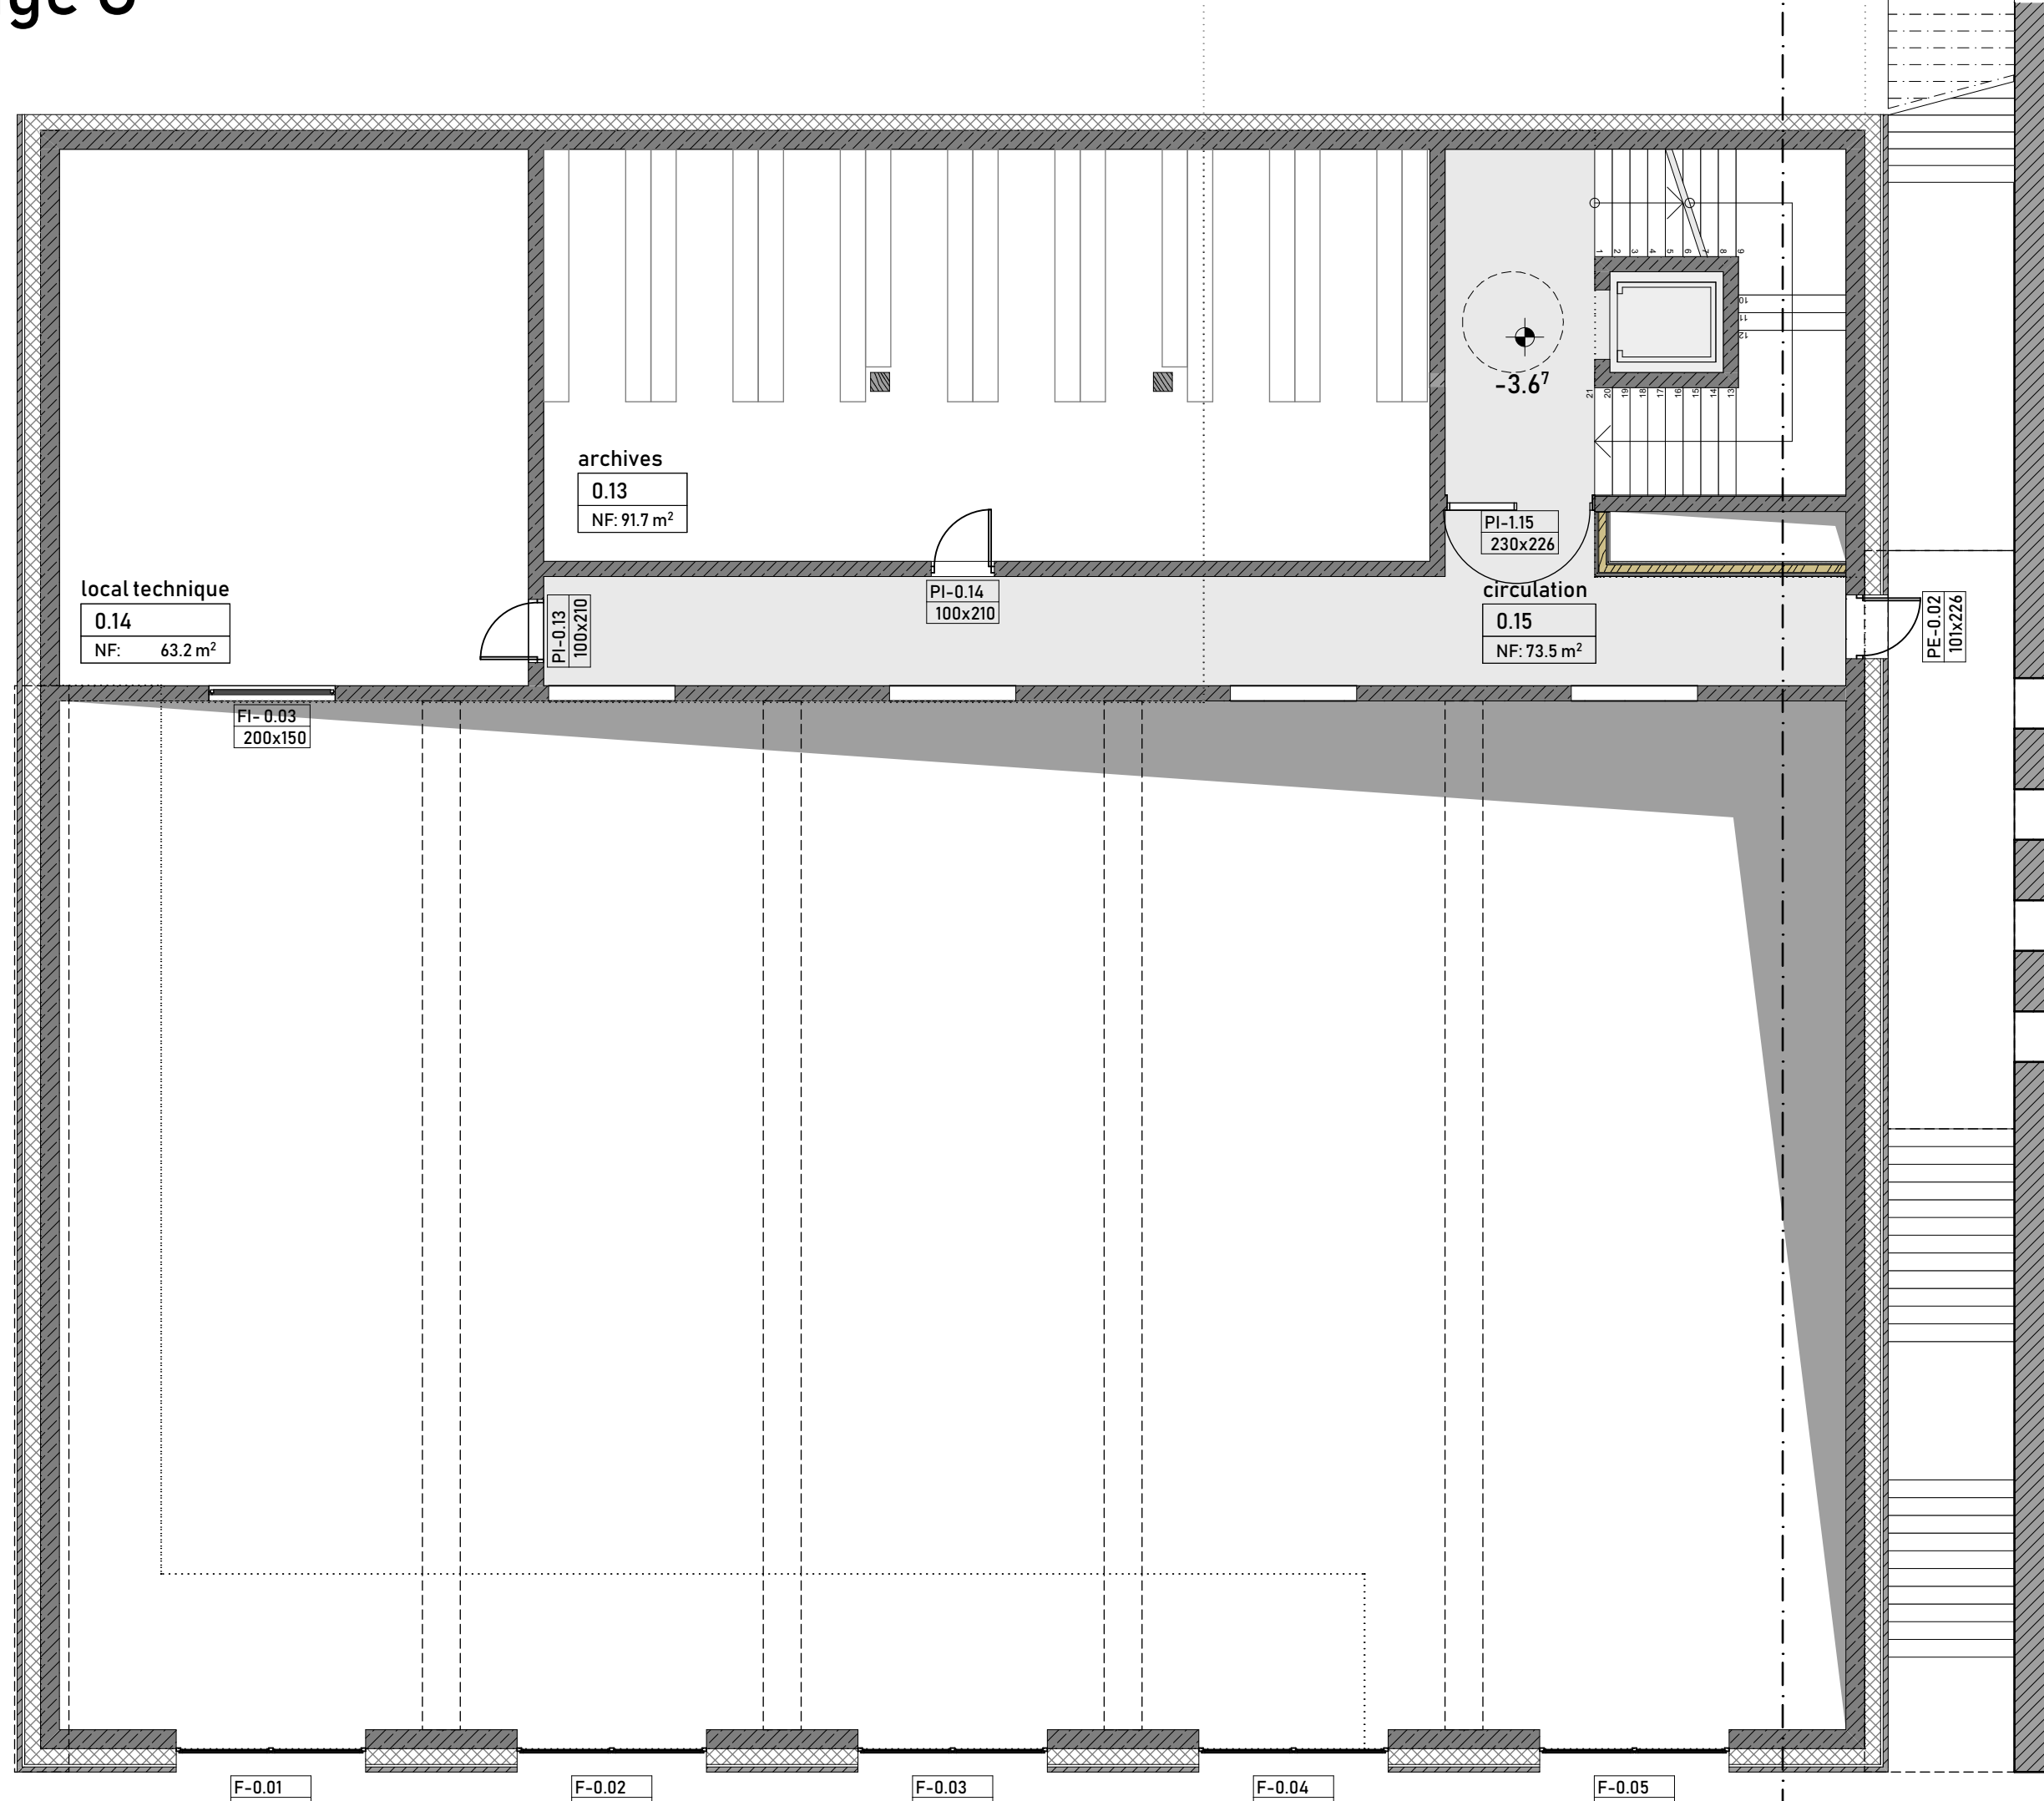


étage -1

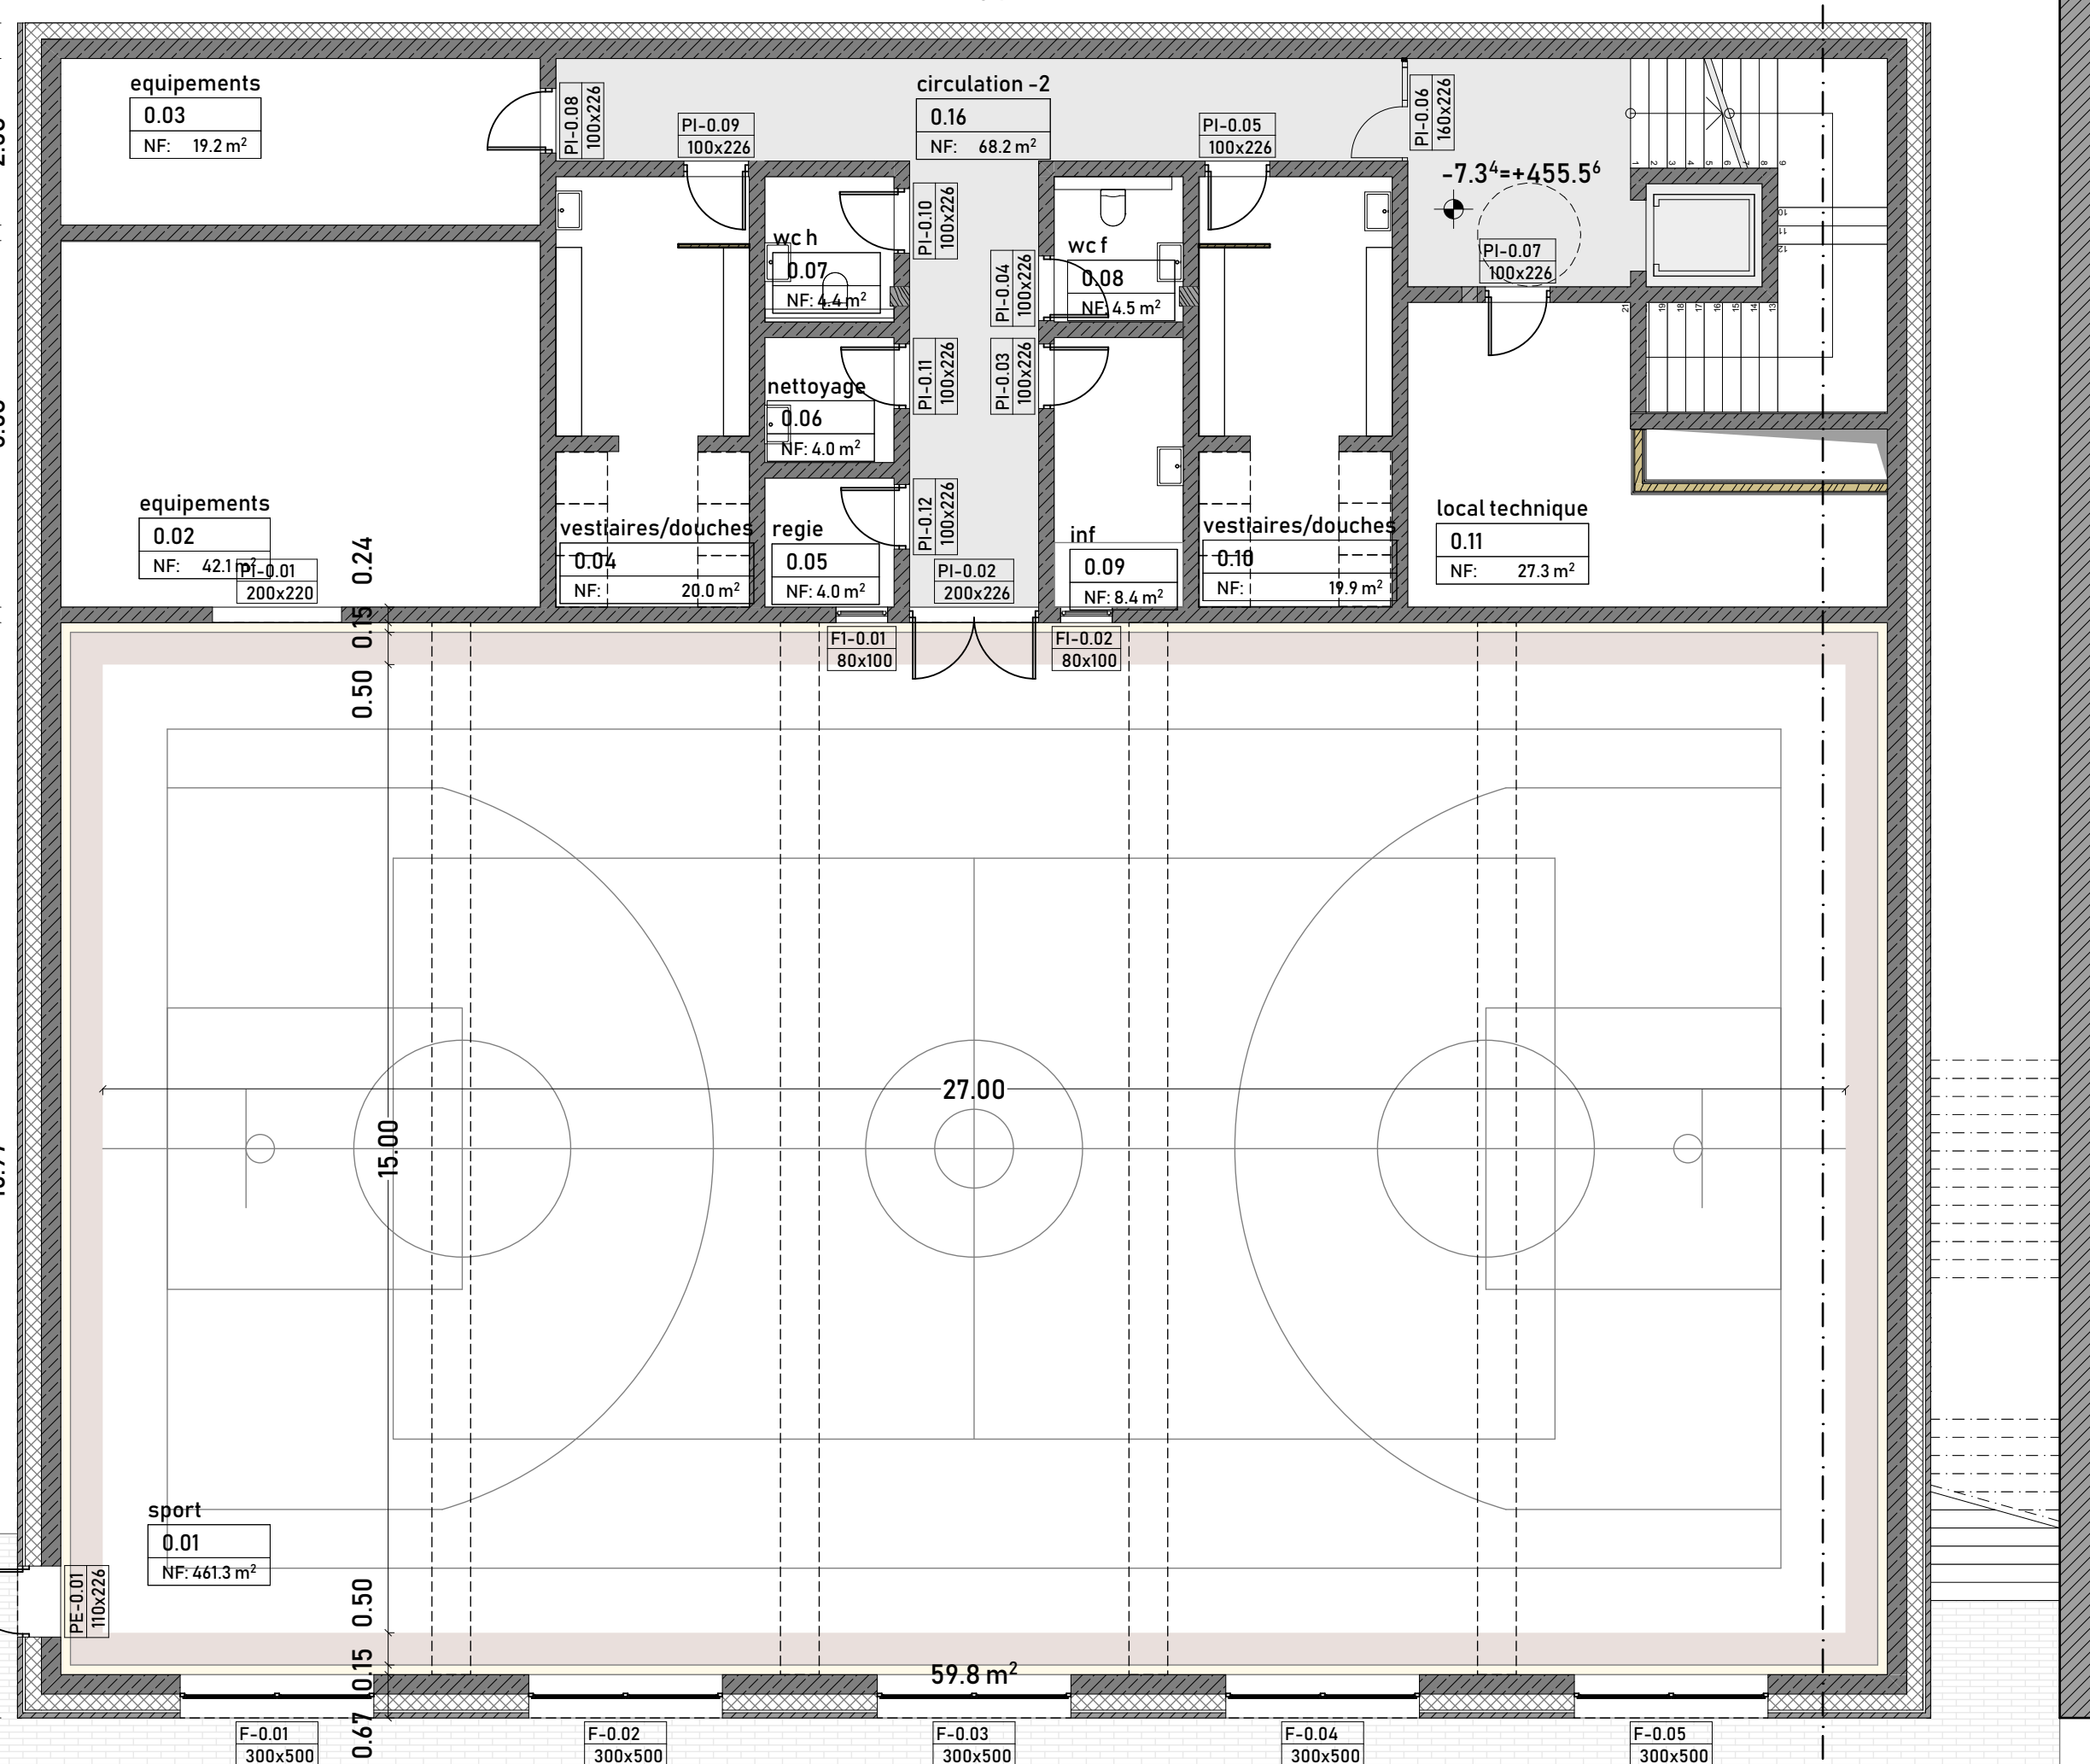


étage -2

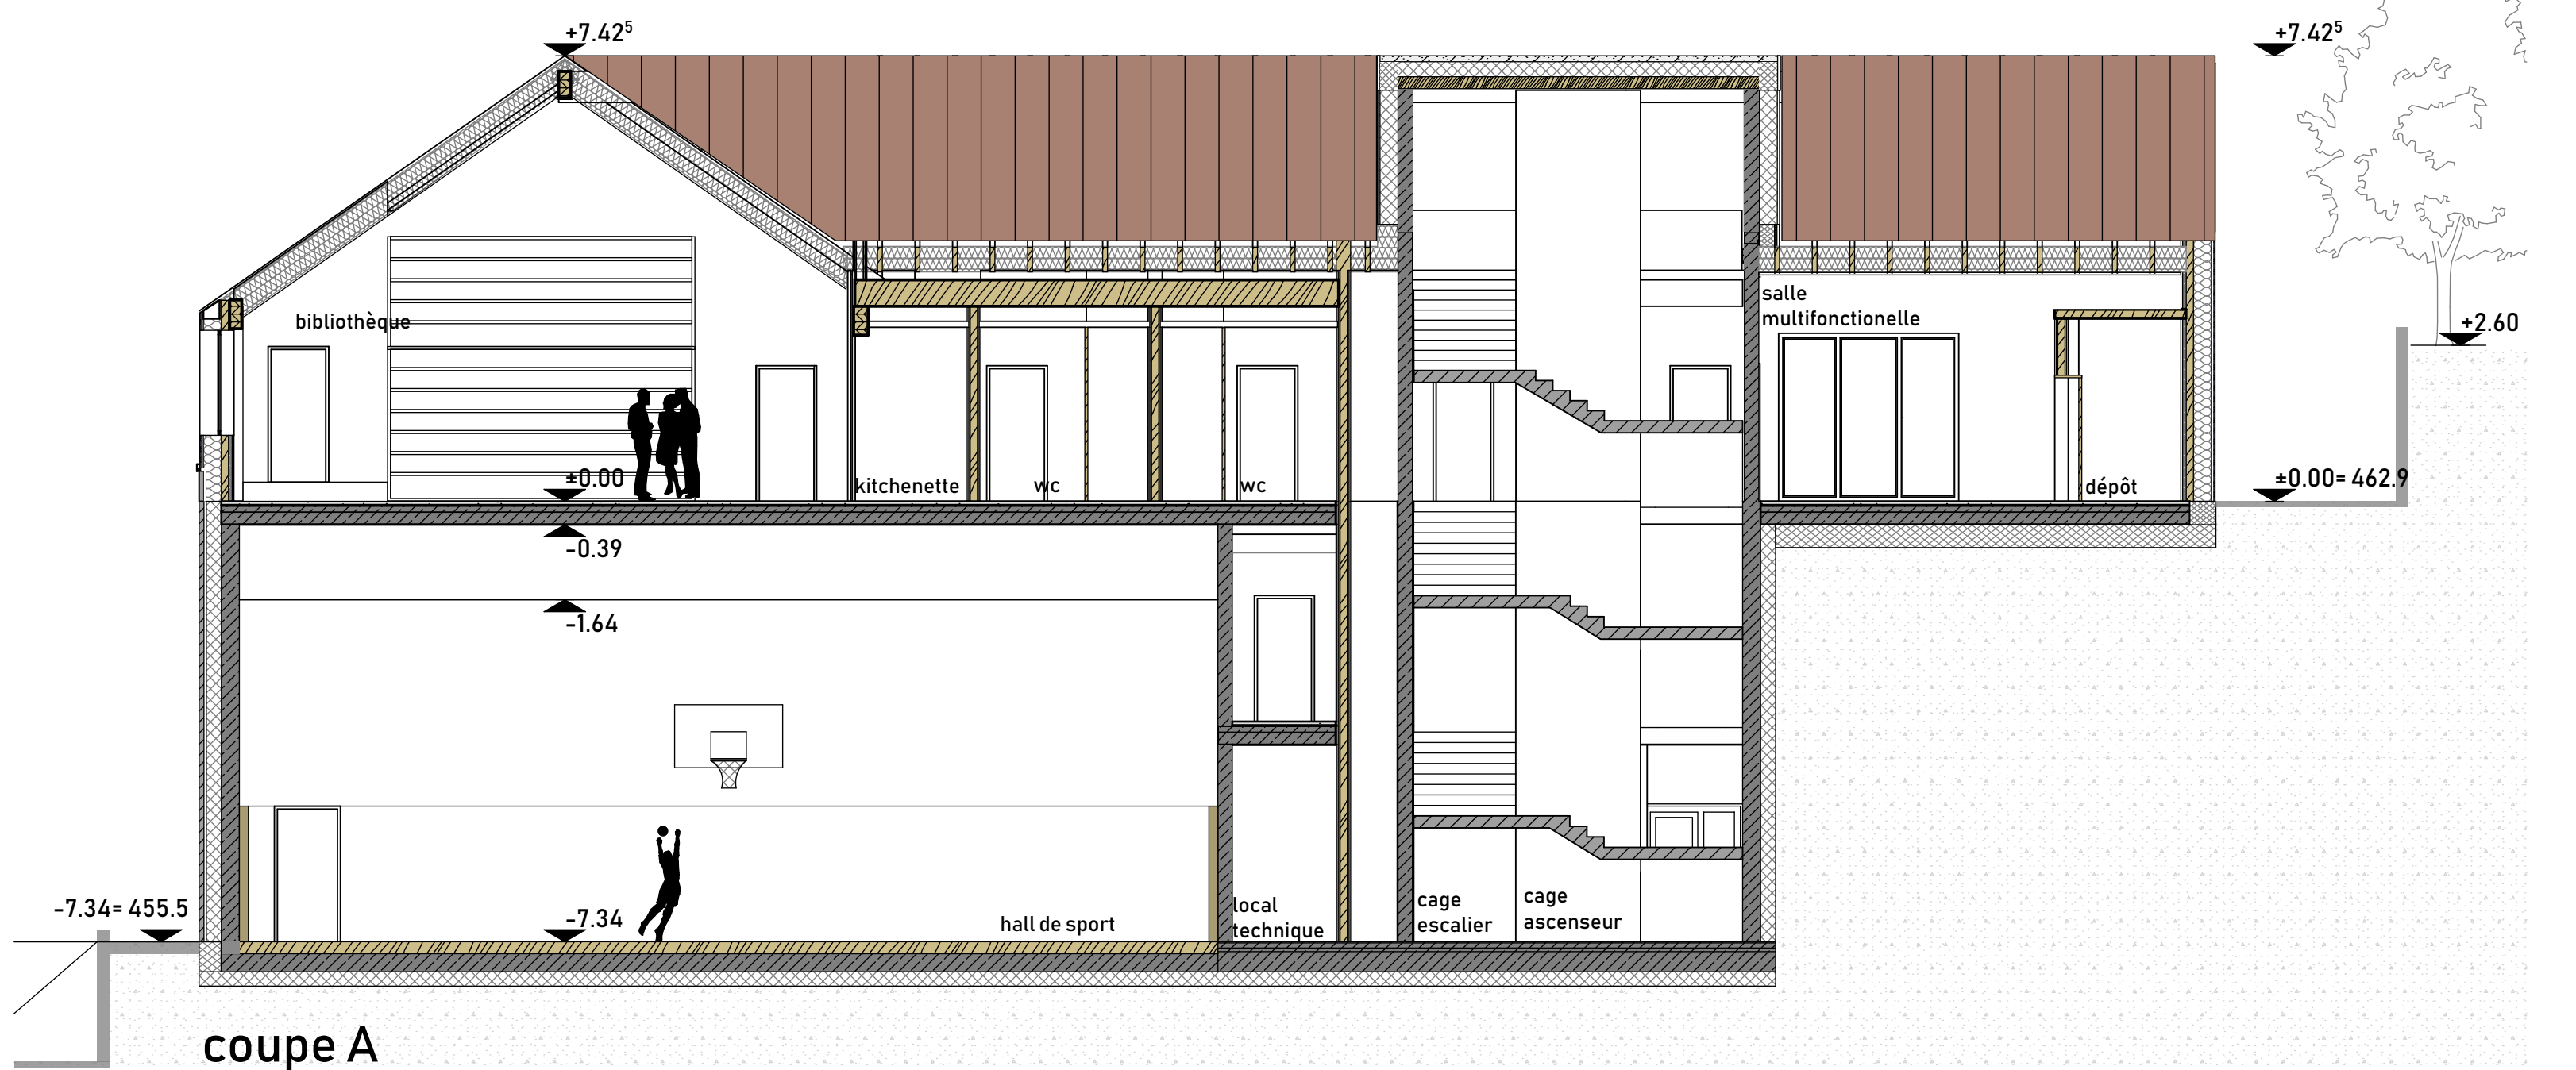


coupe A

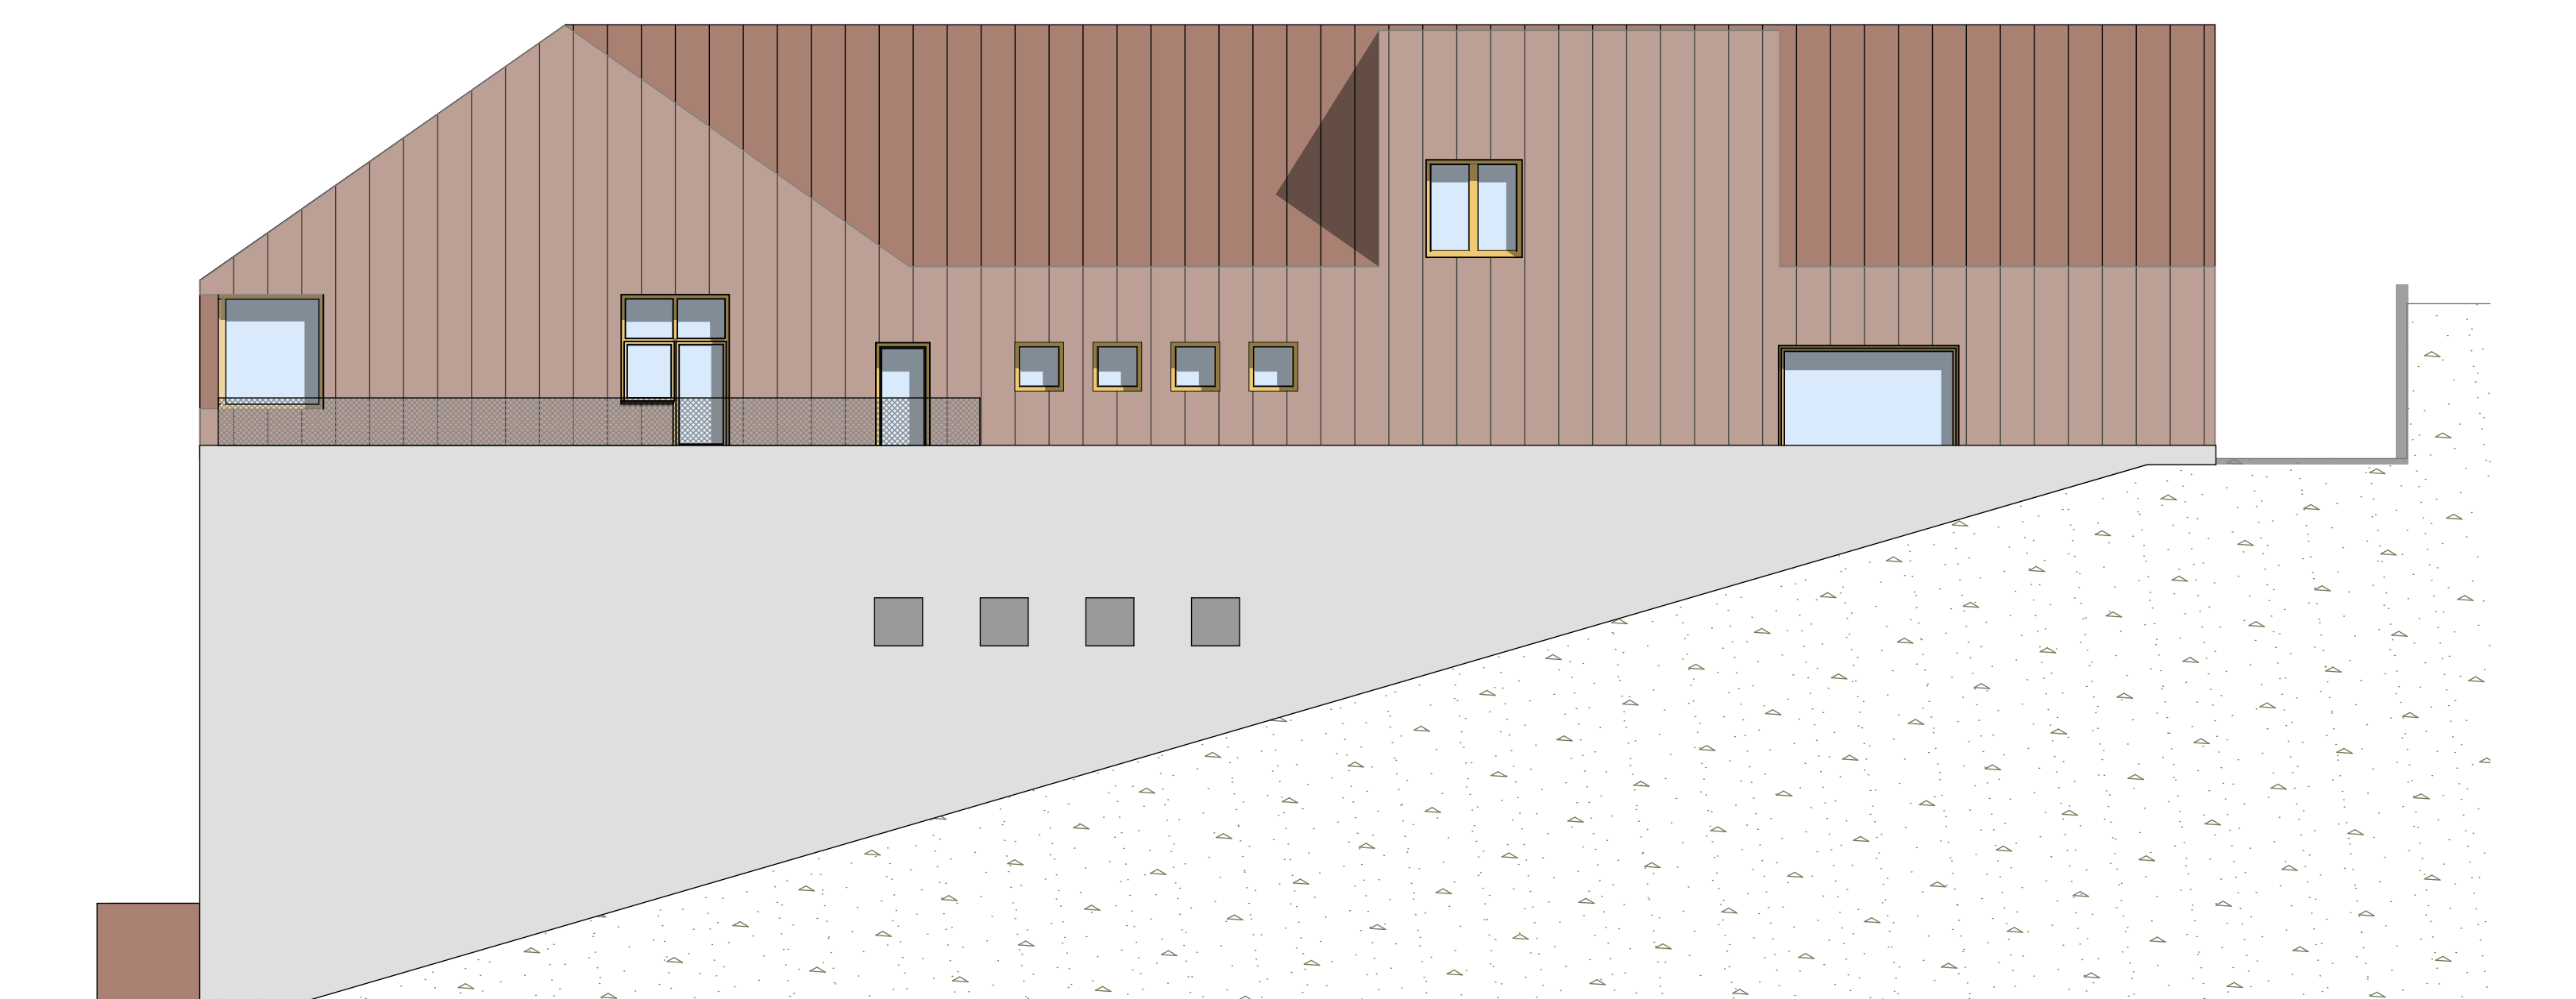


élévation sud-est

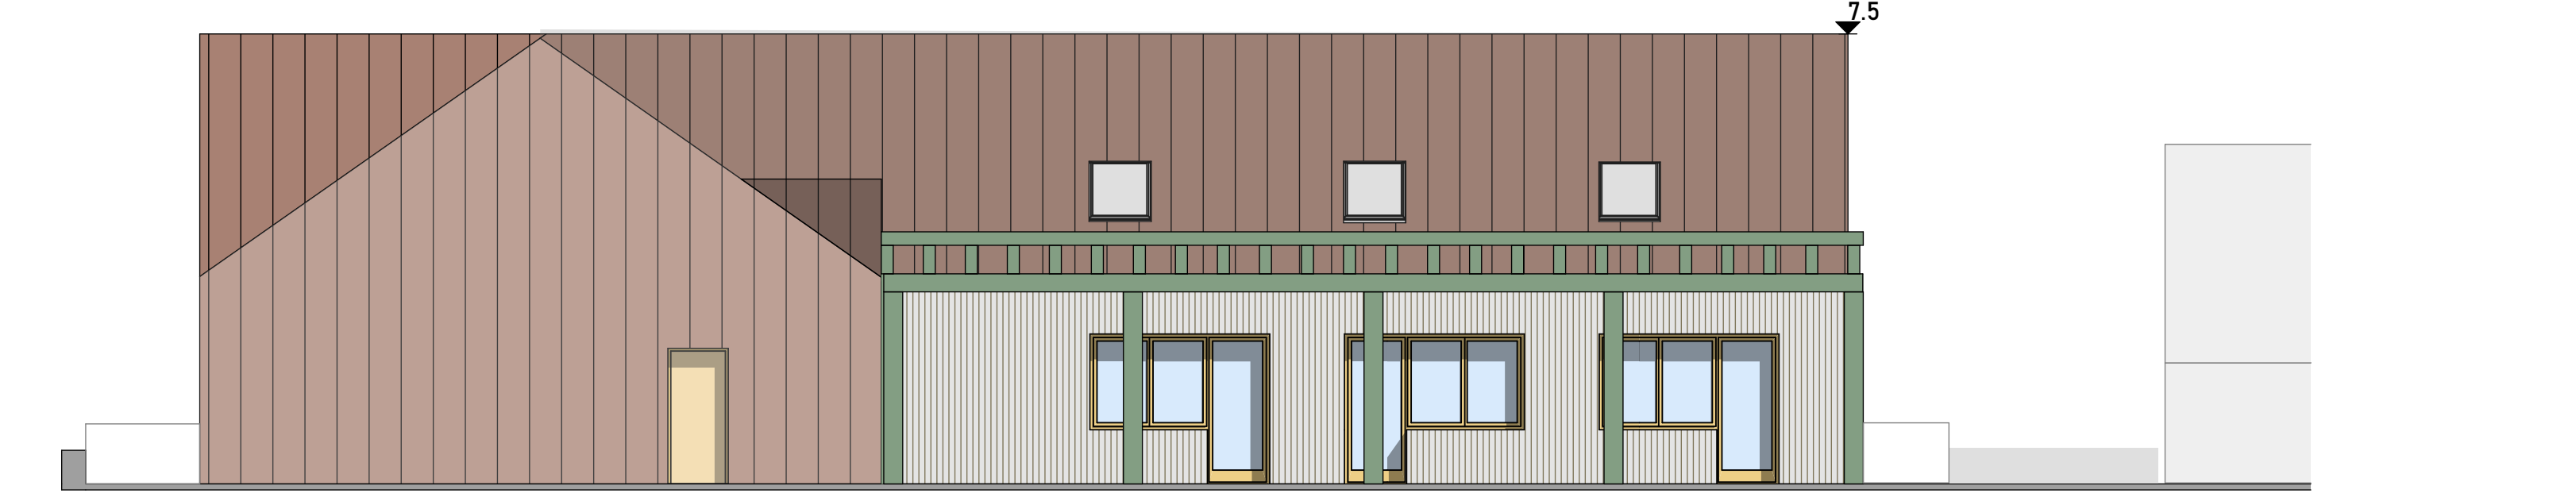

élévation nord-est

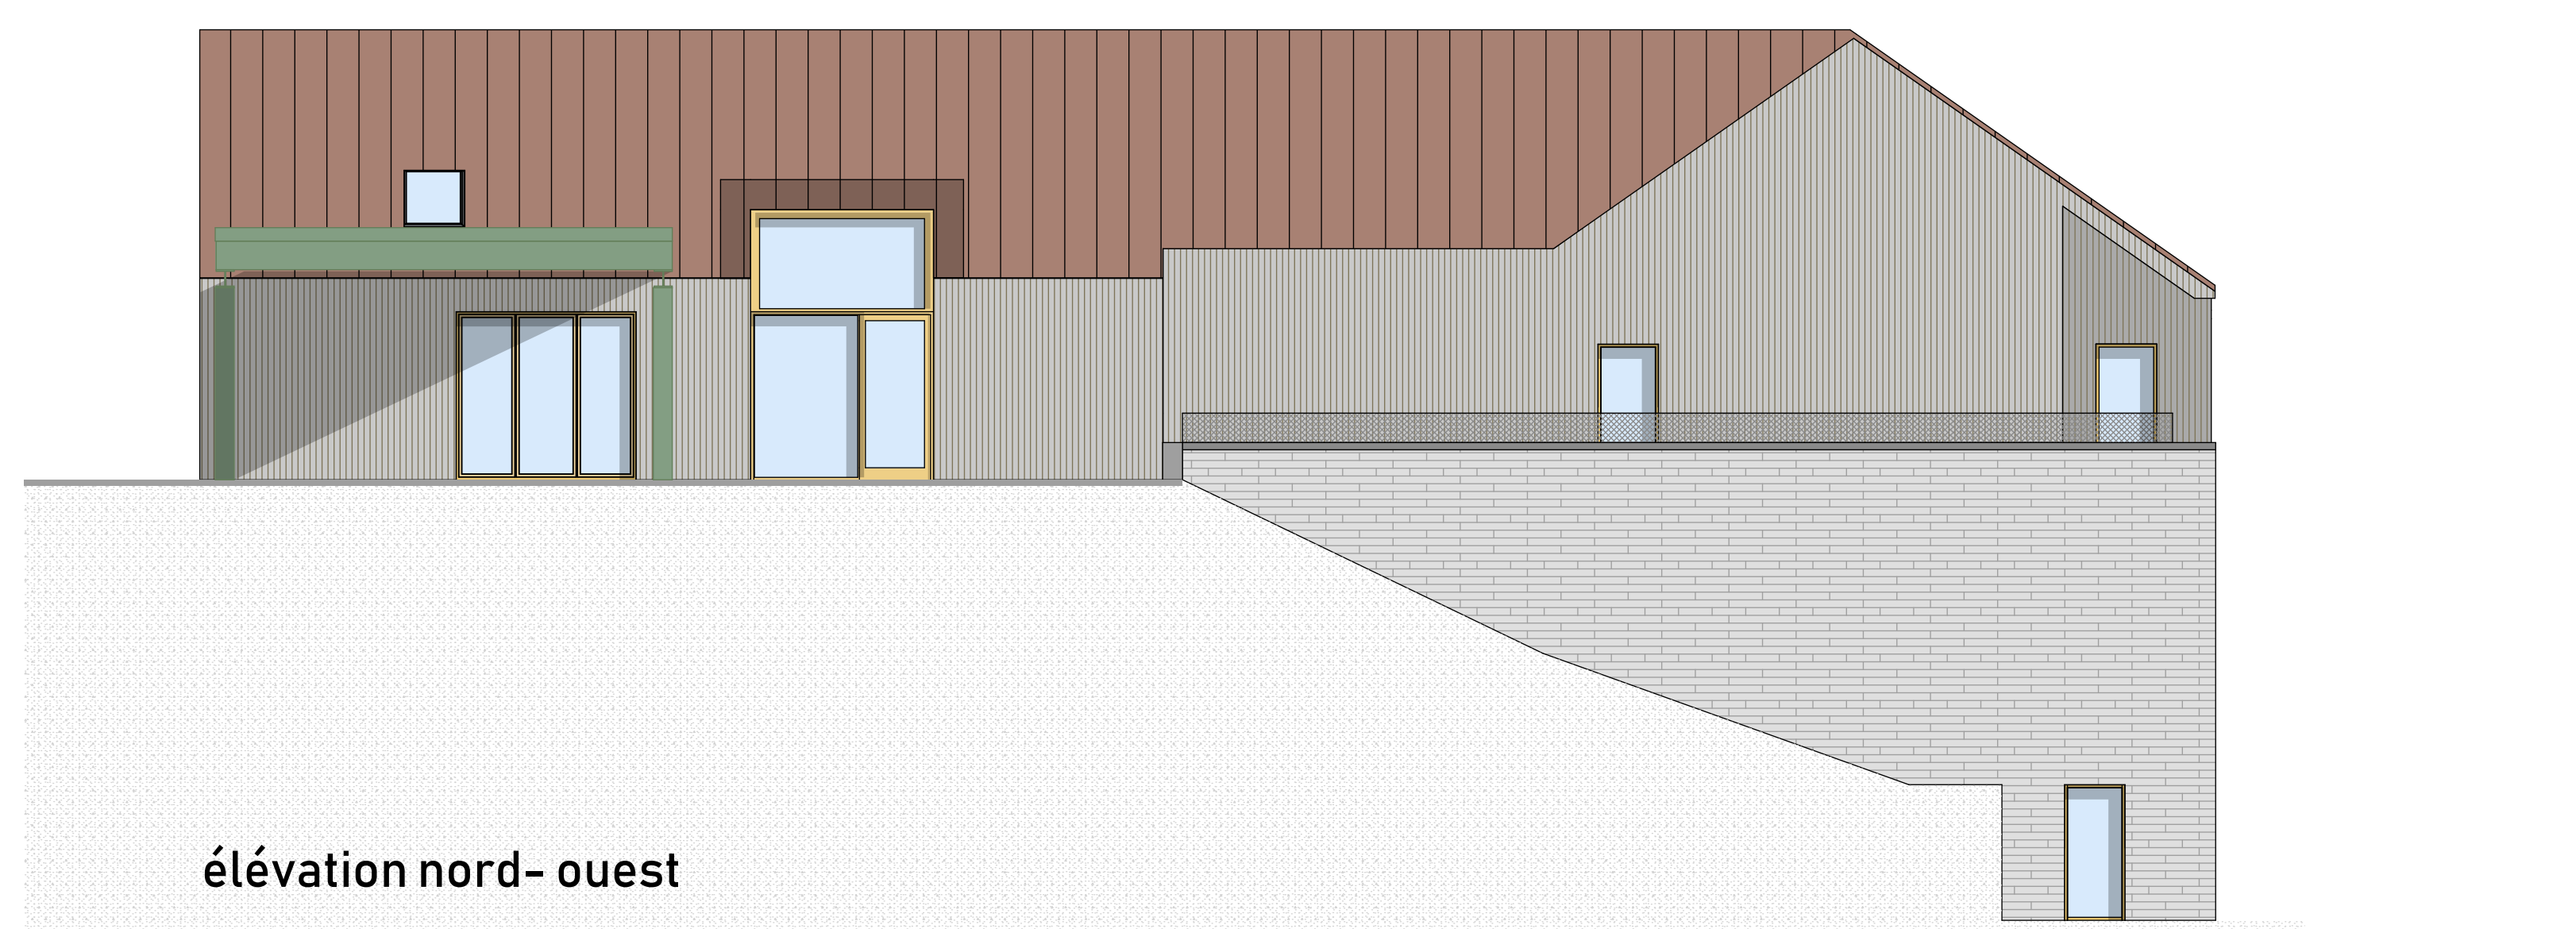

élévation nord-ouest

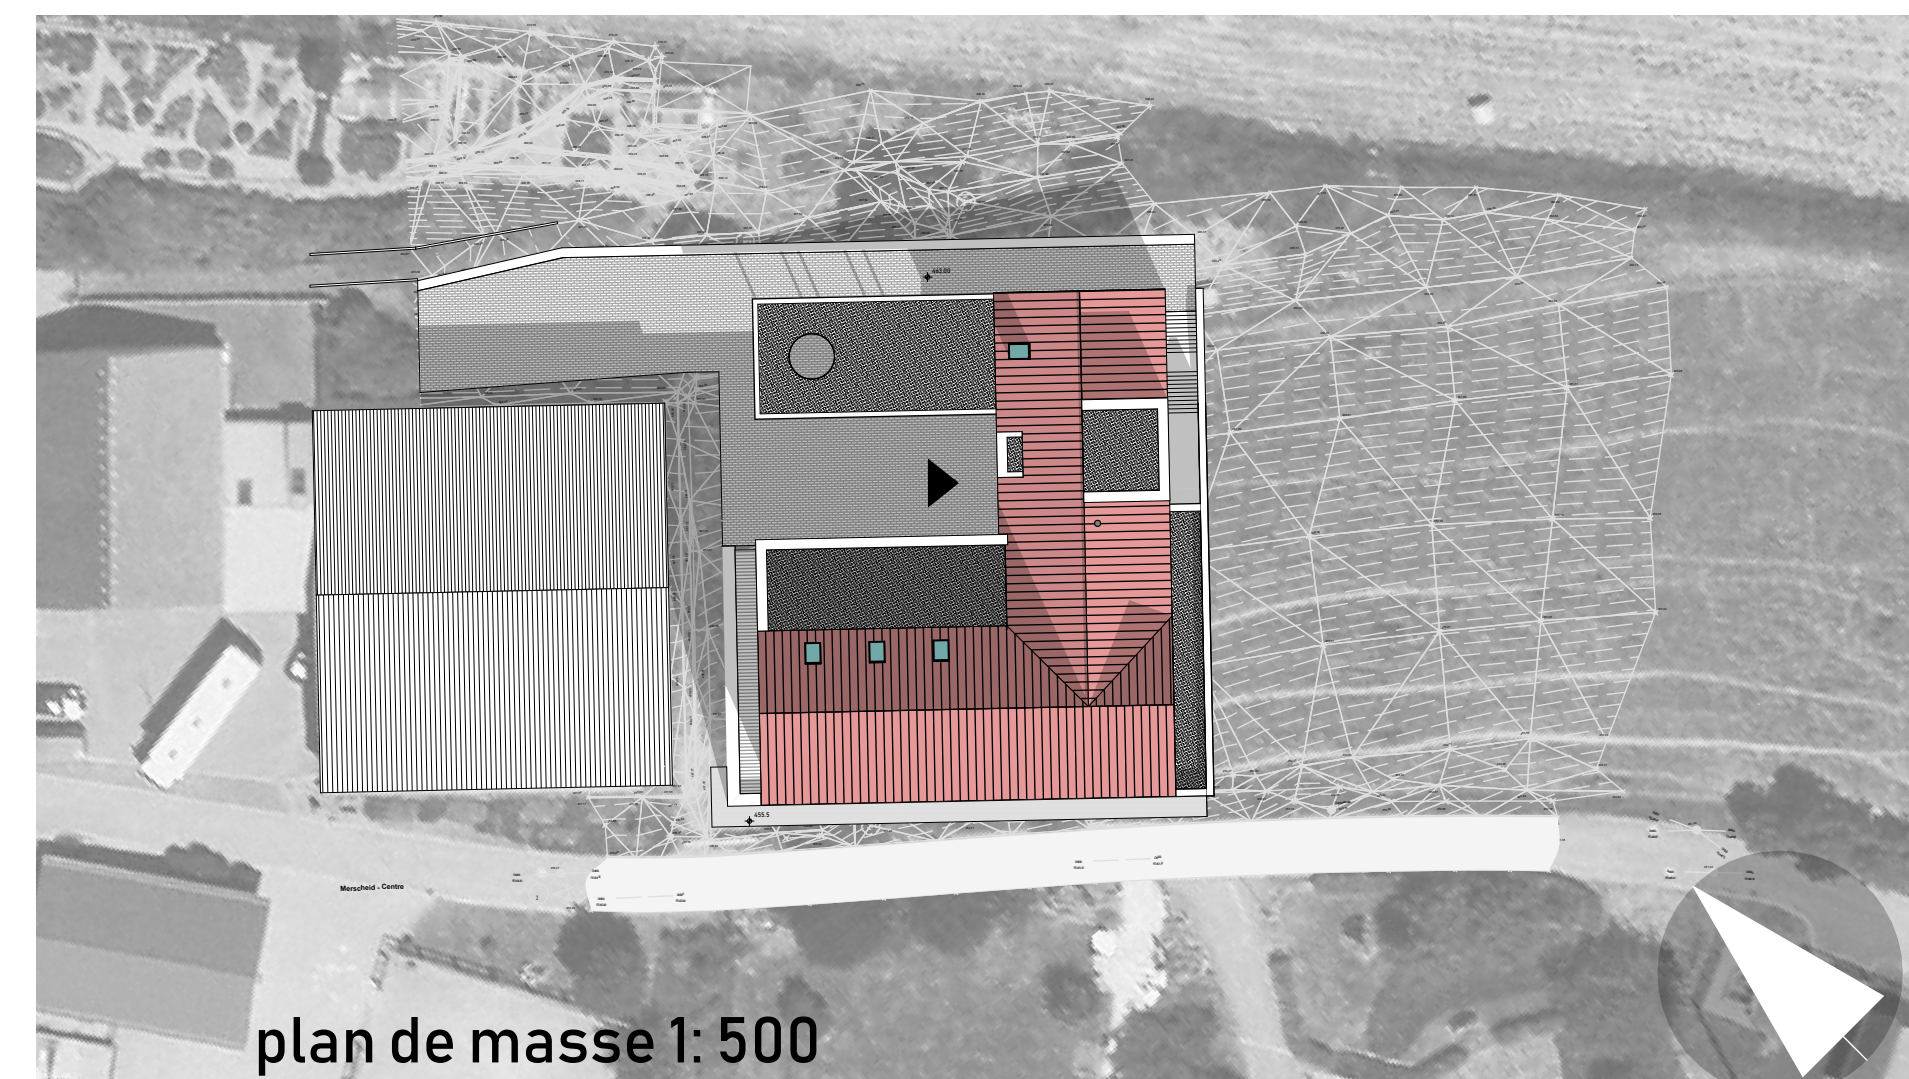

plan de masse 1: 500

Zaehler:	NAS	<b>Infrastructure psychopédagogique Paerd's Atelier Liewenshaff</b>	Datum:	20.11.2019
Upperriff vort:	ML	Duerfstrass Merscheid	Format:	A0
Zeichnung:	<b>DECKER, LAMMAR &amp; ASSOCIES</b> <small>ARCHITECTURE-ENGINEERING</small>		Index:	01/01
Massstab:	1:100 1:500	Projektnummer: 761 Planbezeichnung: AVANT-PROJET SOMMAIRE Änderung:		