



Annexe 1

Les projets Rodange et Séjourné


PROJET RODANGE
ÉLEVATION

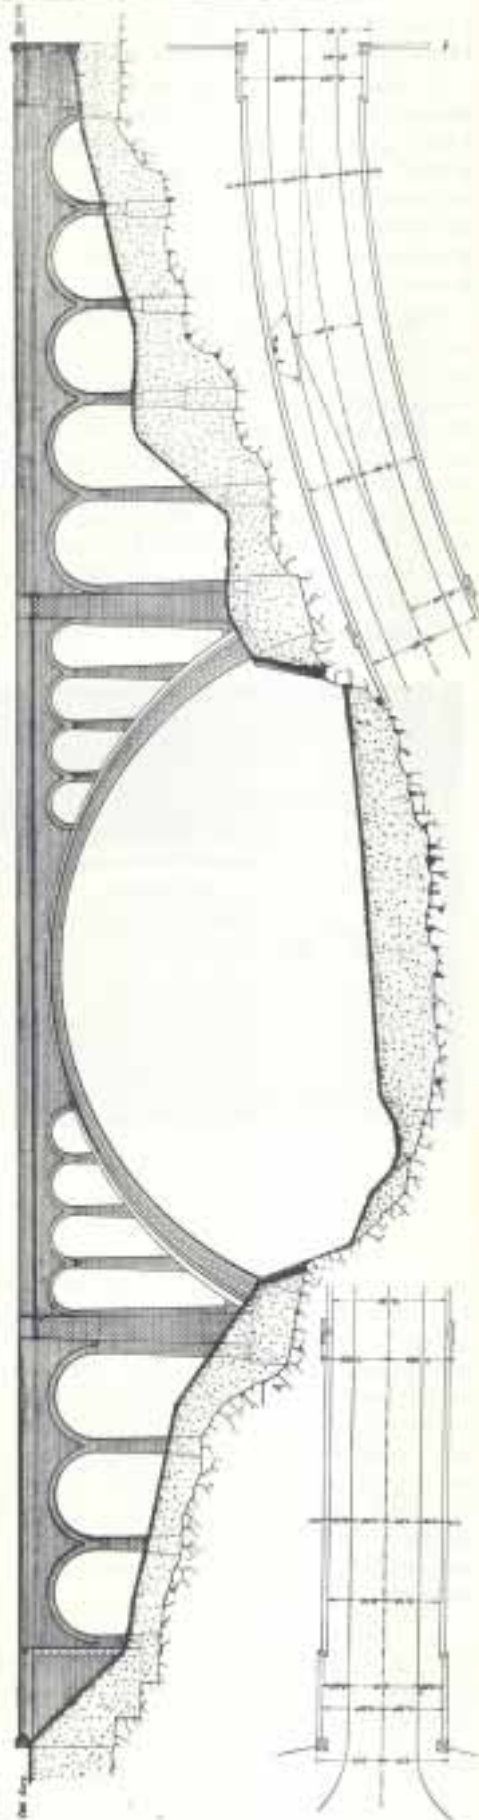

COUPE EN LONG, DANS L'AXE DU PONT

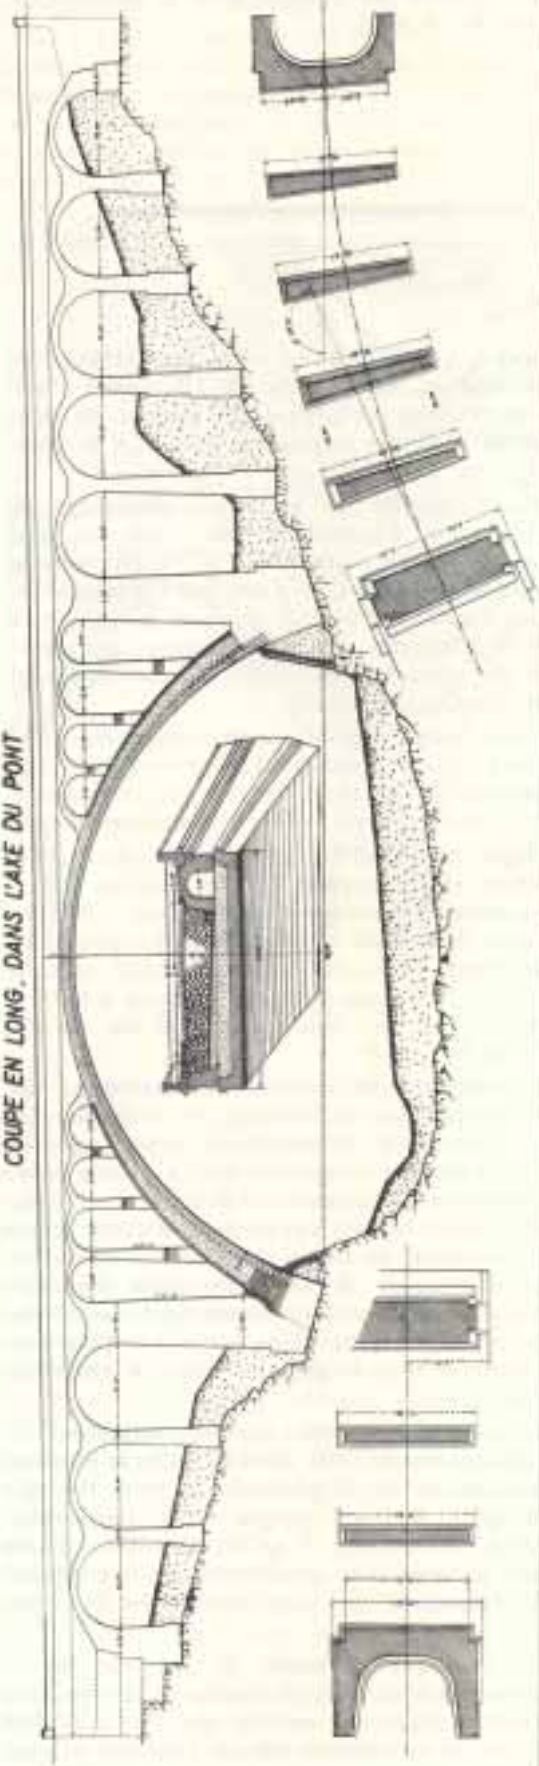

Projet Albert Rodange

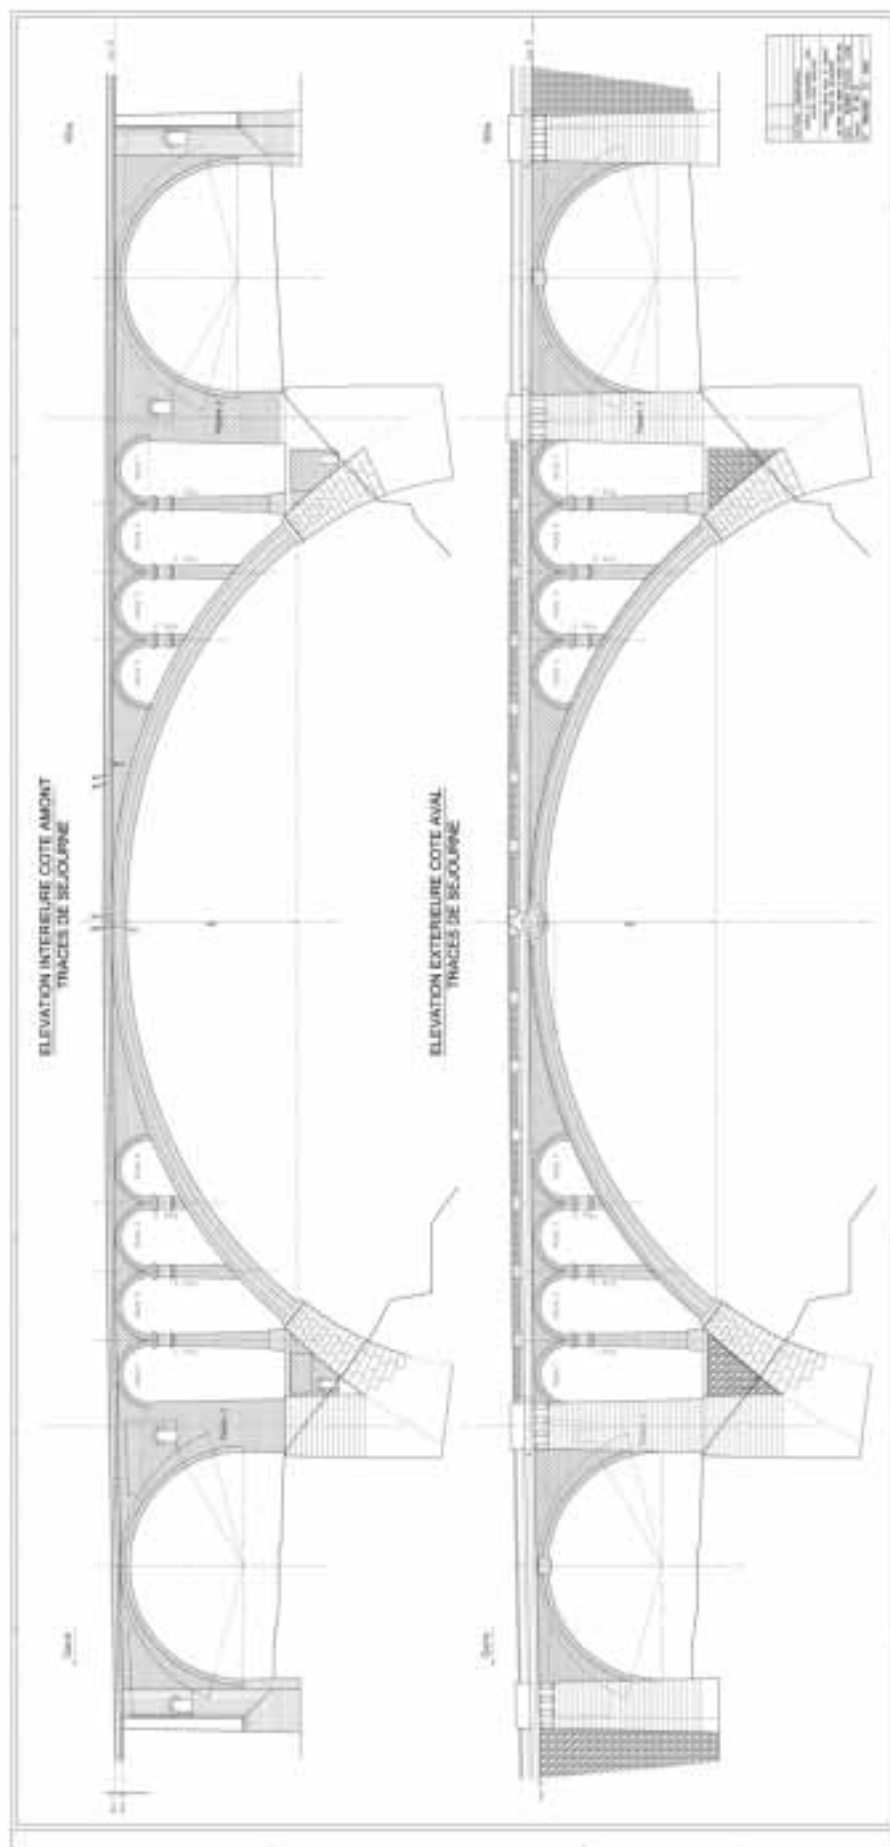

Projet Paul Séjourné