


Démontage candélabres Autoroute A13 Dudelange-Esch

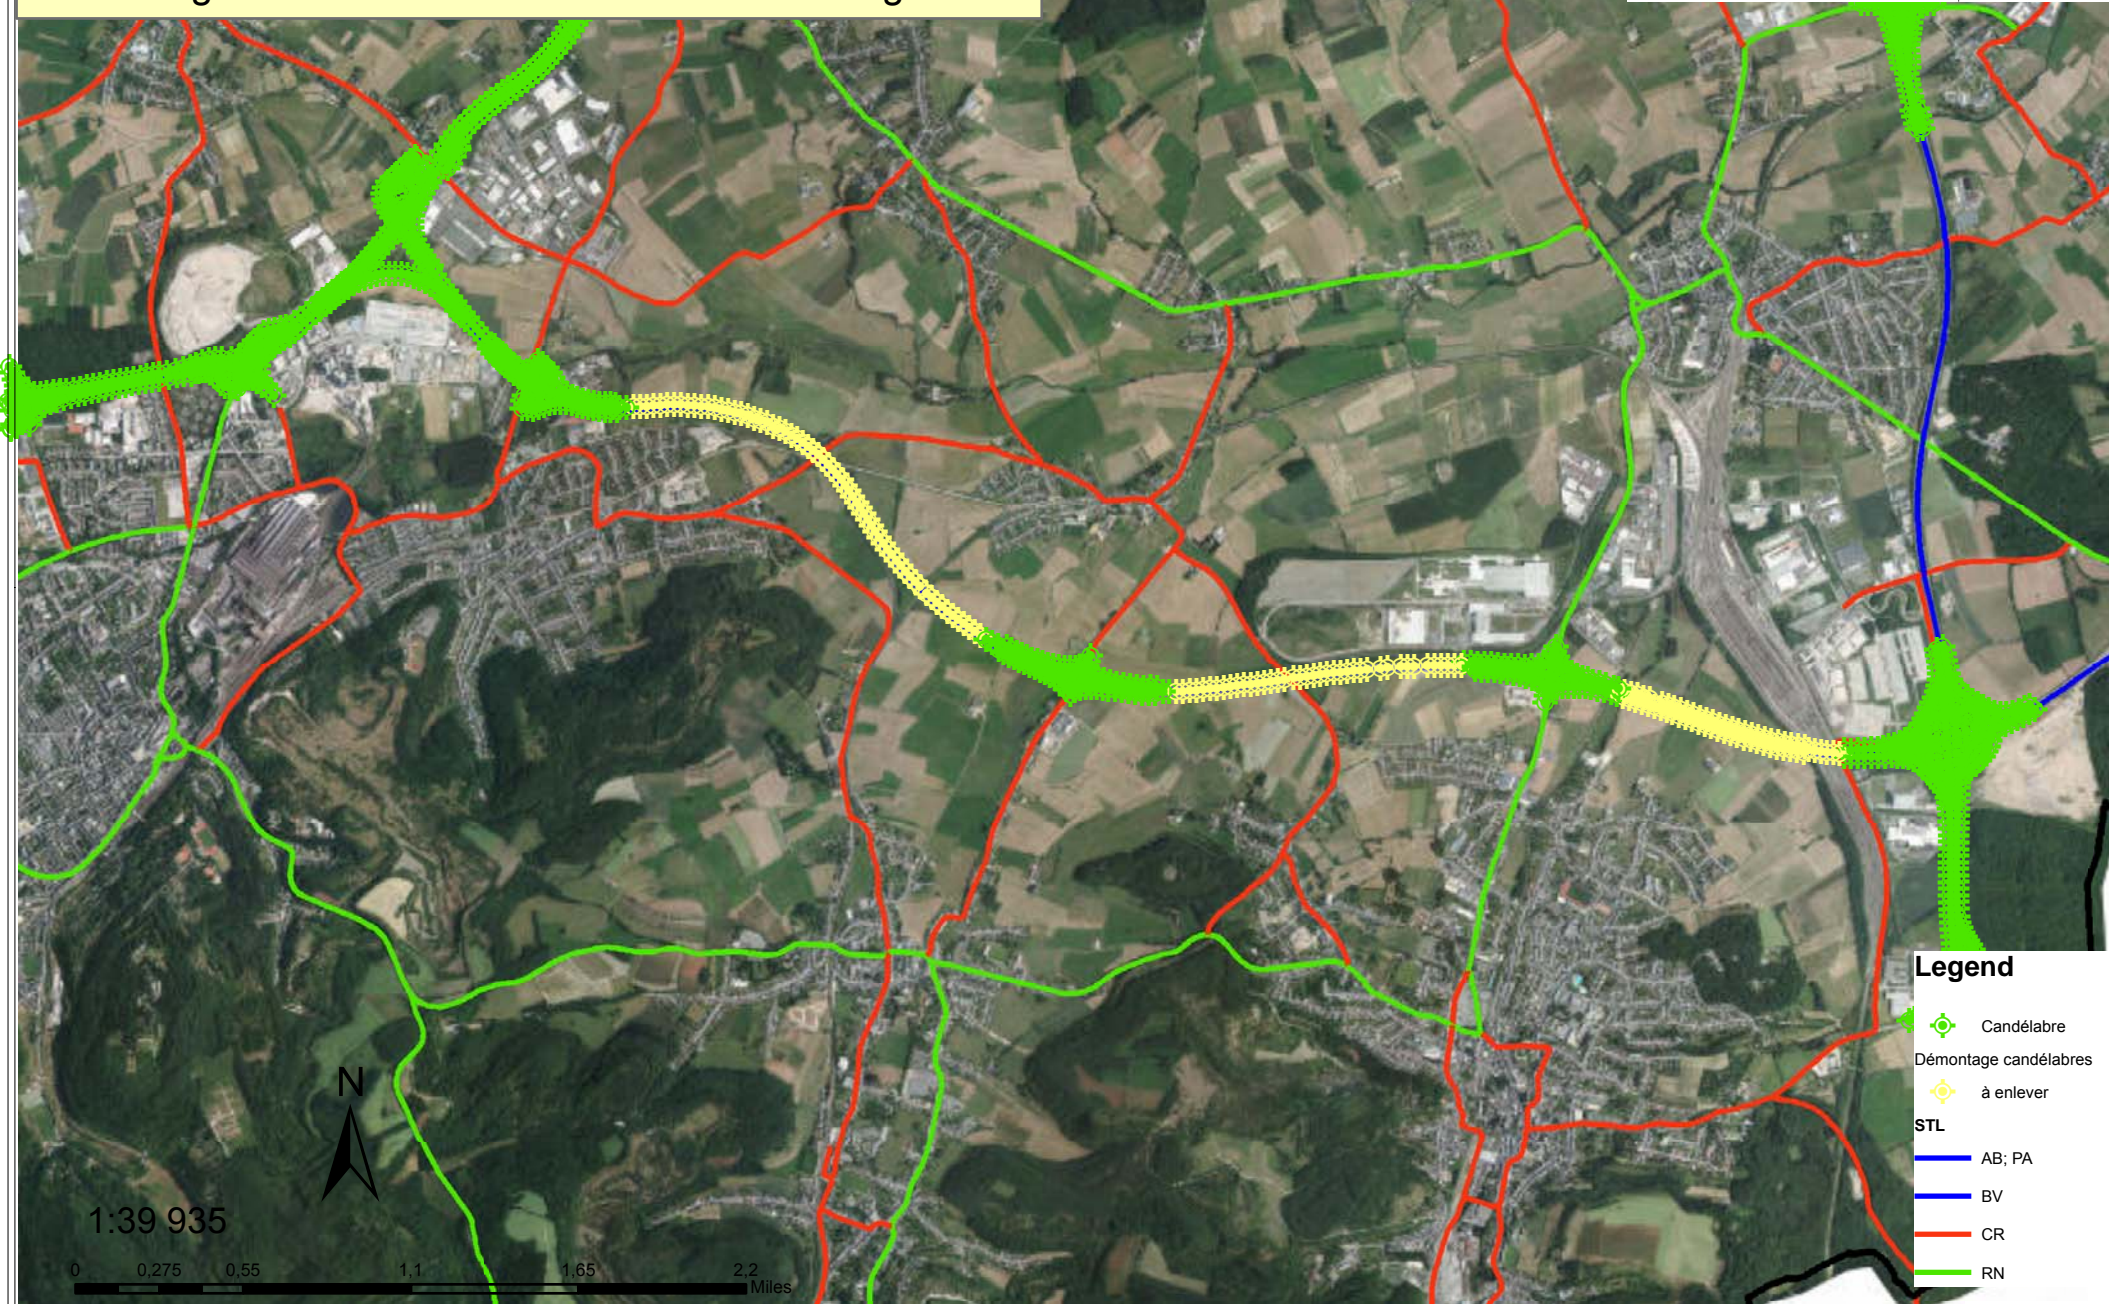

Legend

- Candélabre
- Démontage candélabres à enlever
- STL**
- AB; PA
- BV
- CR
- RN